MINERVA

B. Nº 453.

SPANTENRAAM.

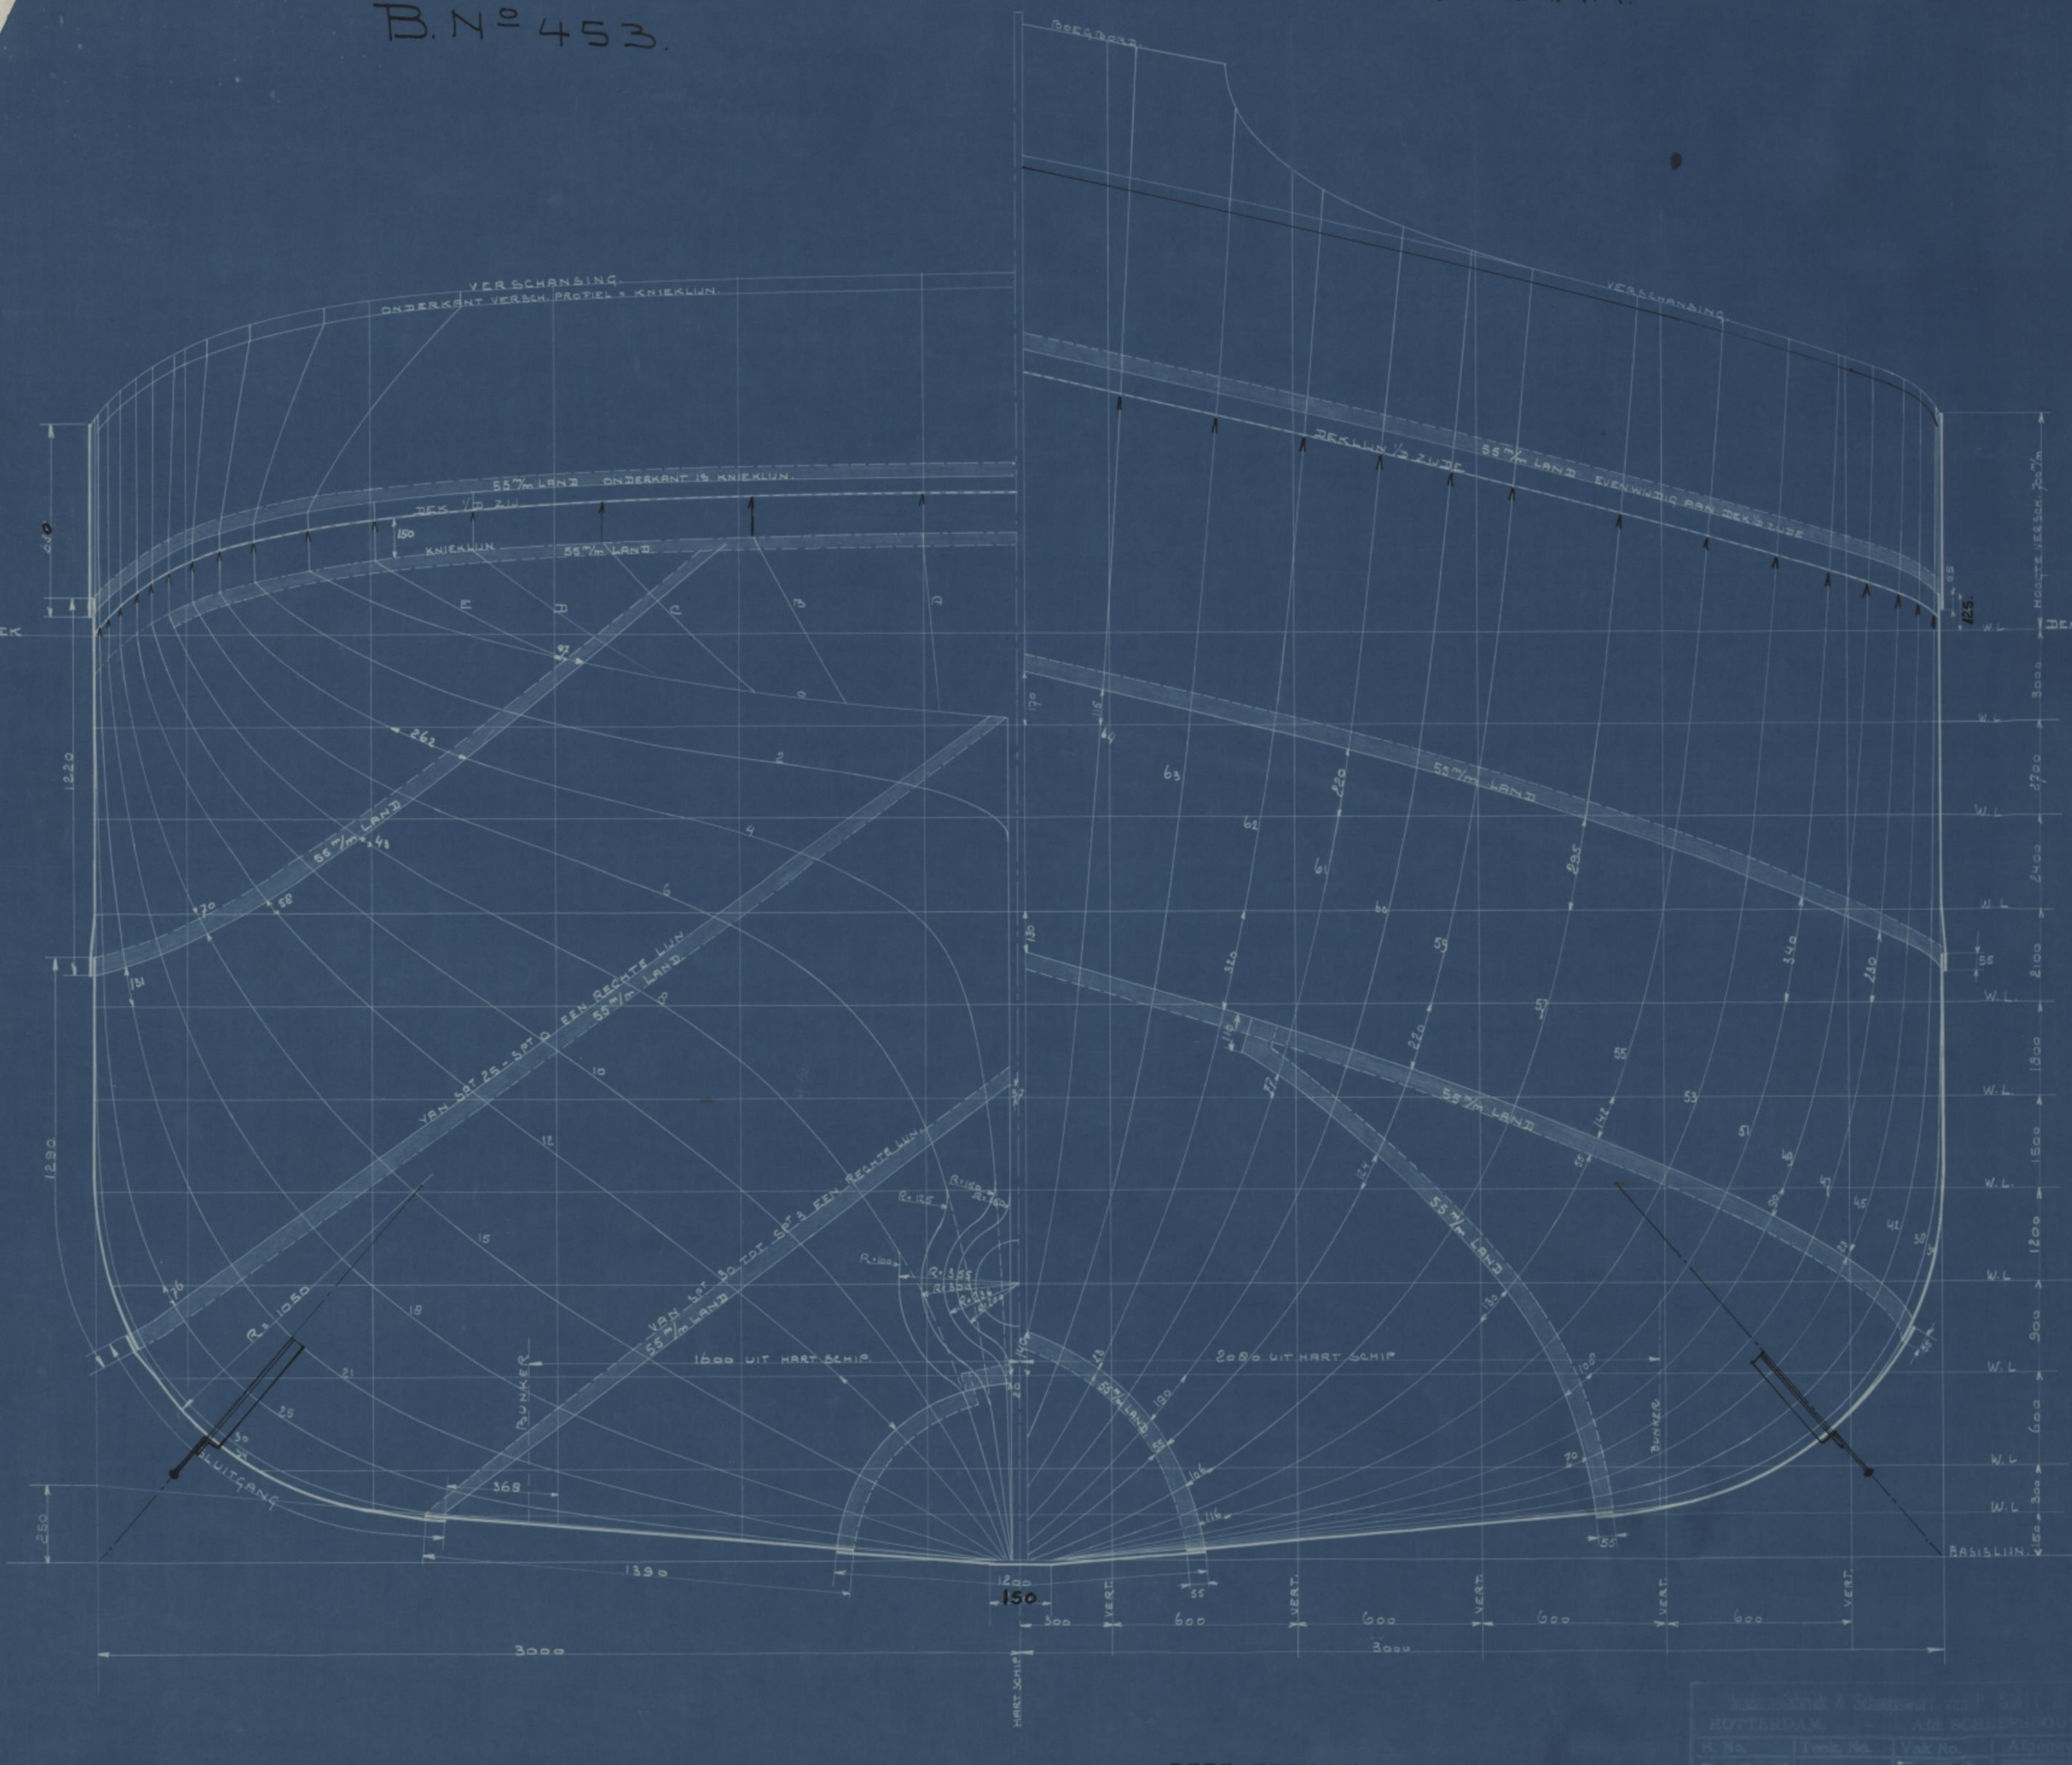

DEZE TEEKENING BEHOORT IN DE KLUIS.

B. No.	Teek. No.	Vak No.
453	15	670

SPANTENRAAM MET LANDEN

28-2-'25

SCHAAL 1:10

HAVEN SLEEPBOOT. S.S. „MINERVA."

SCHAAL 1:40.

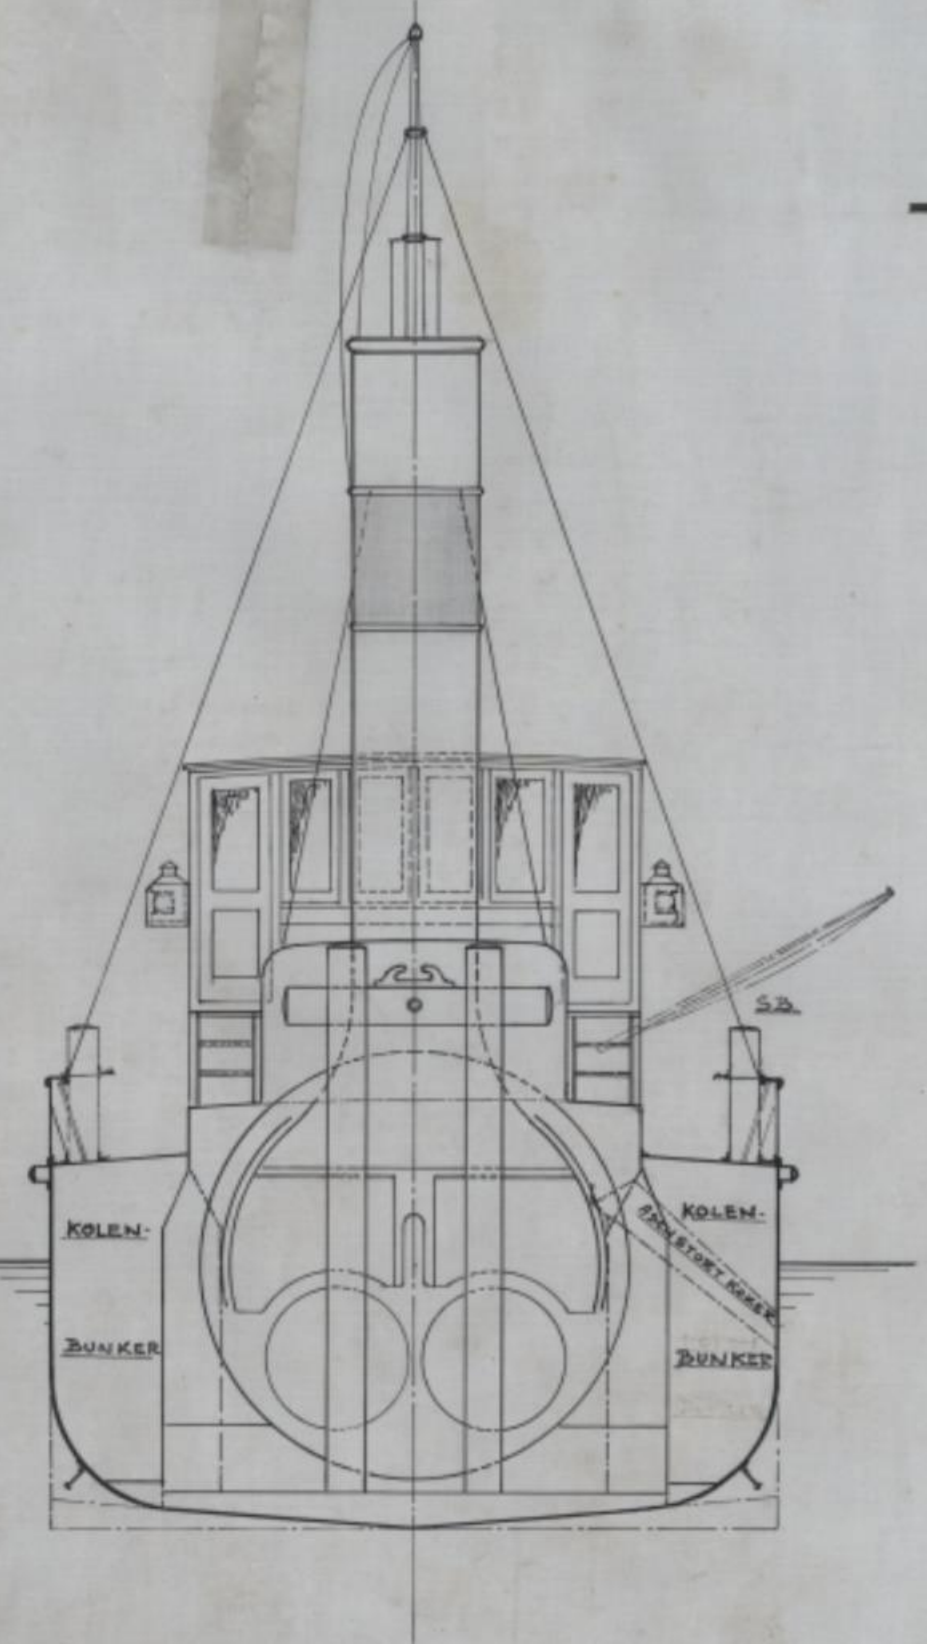

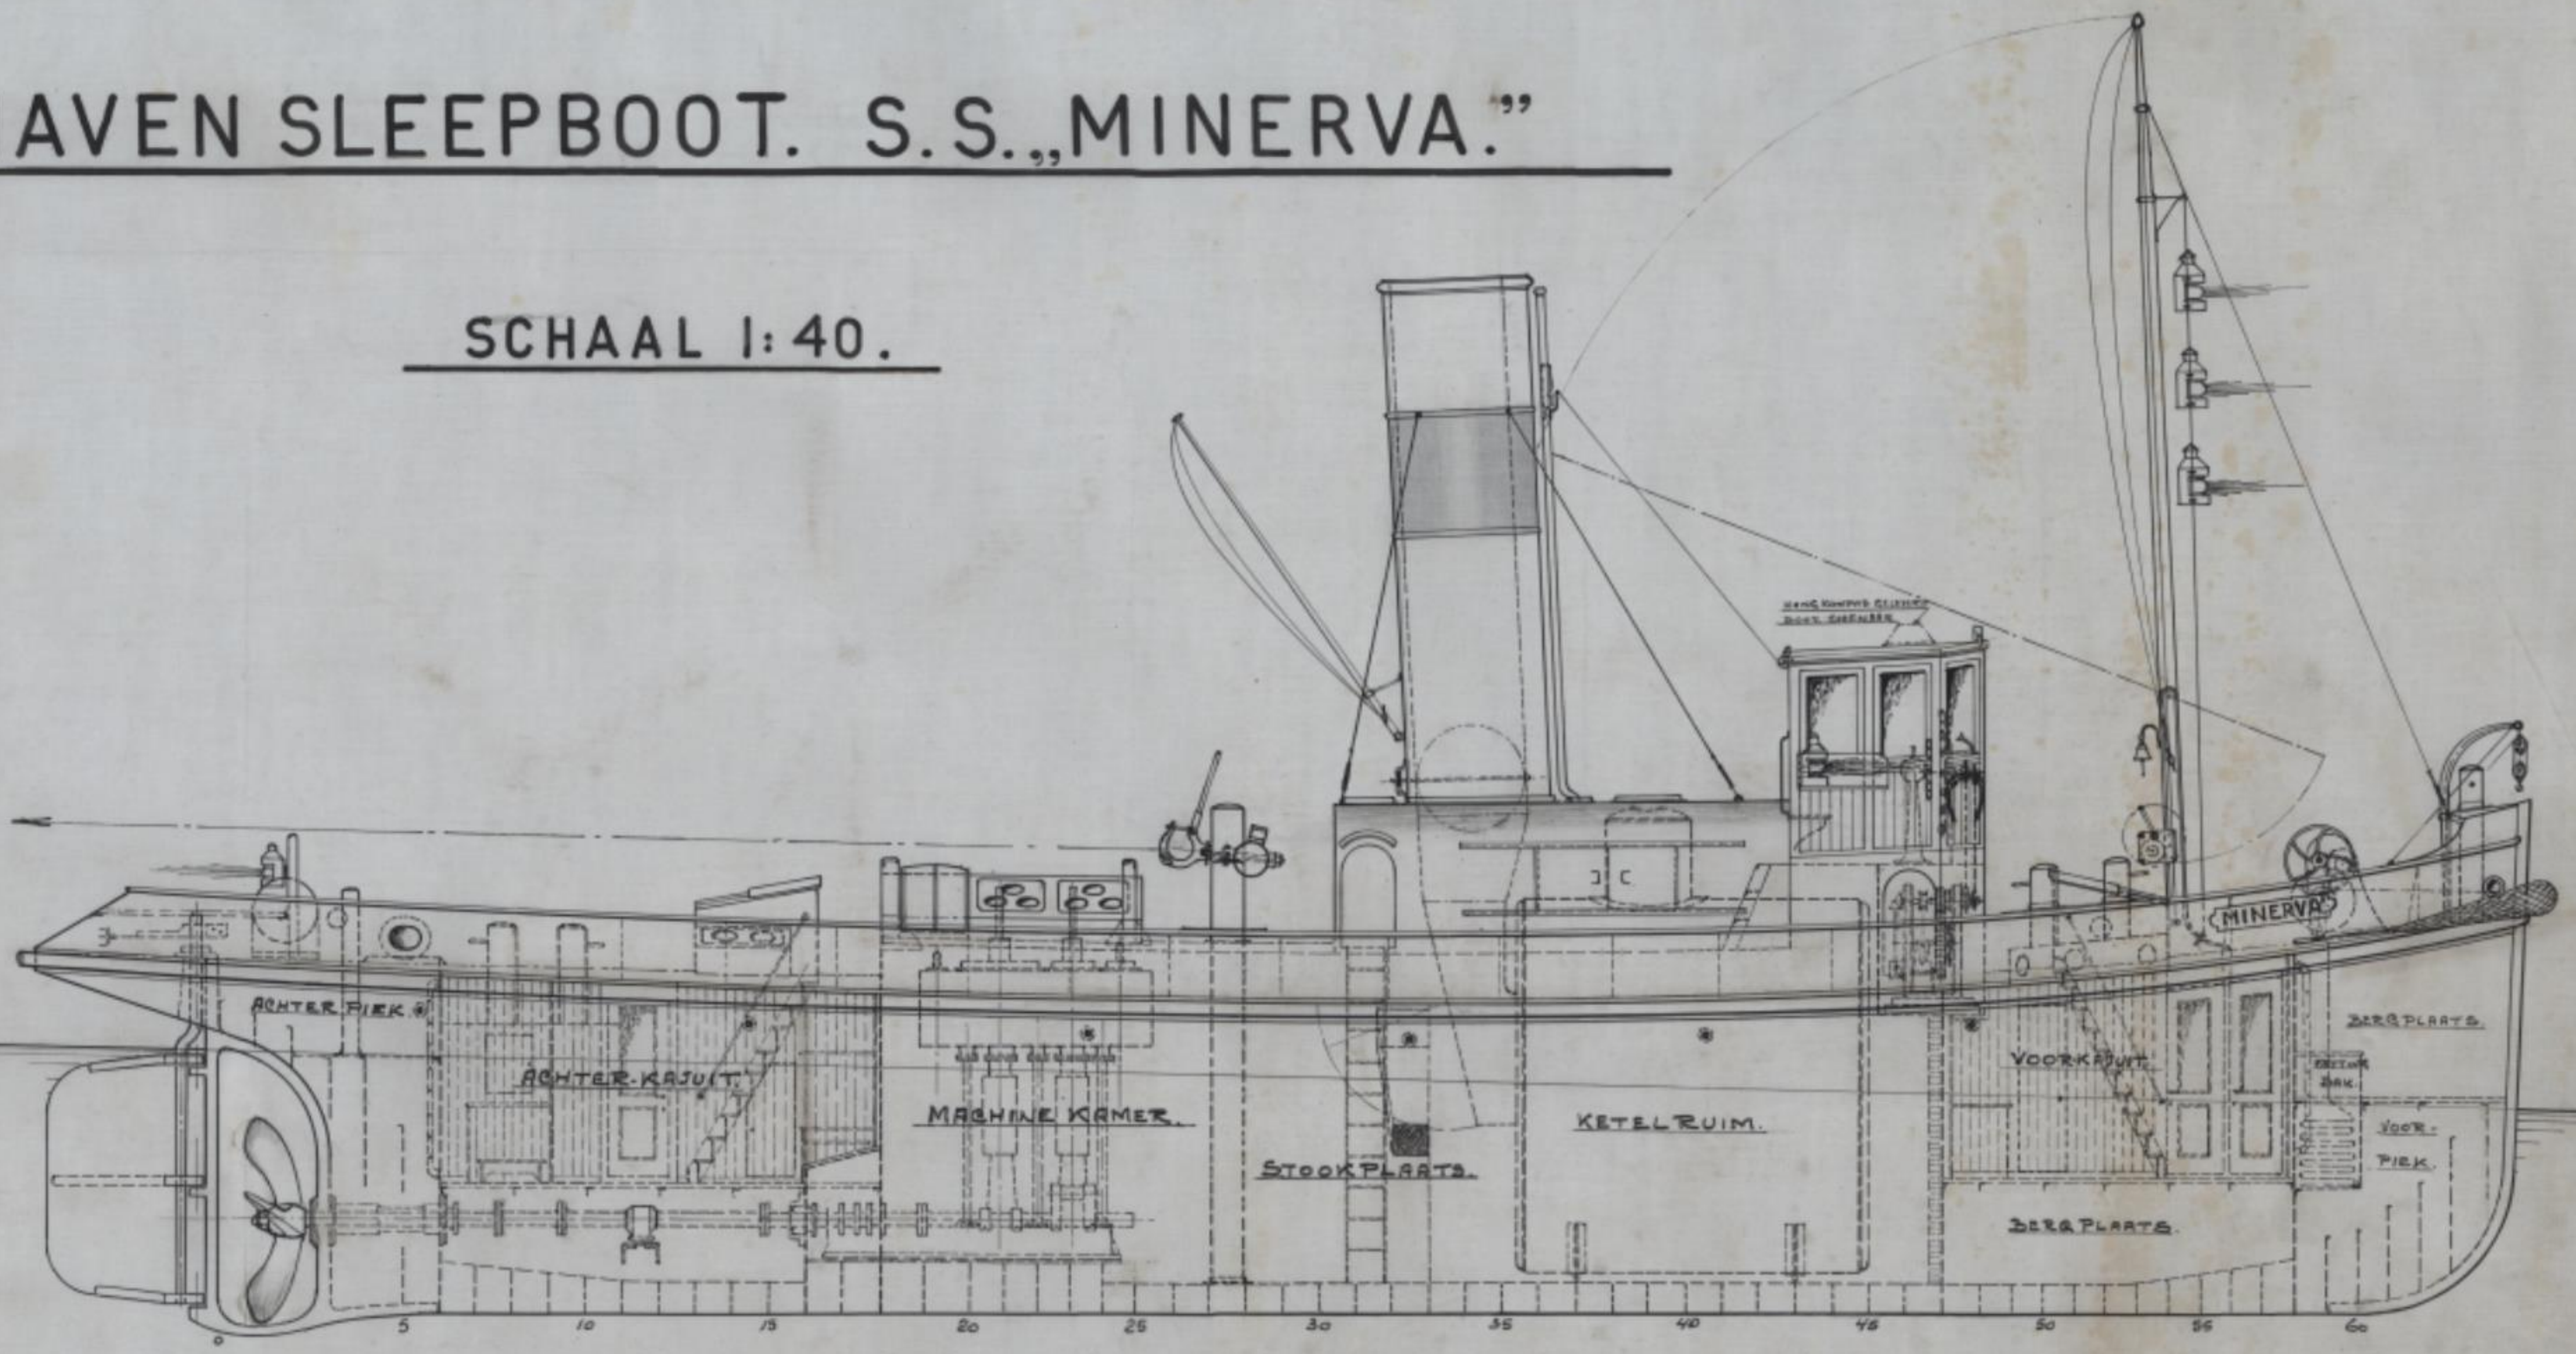

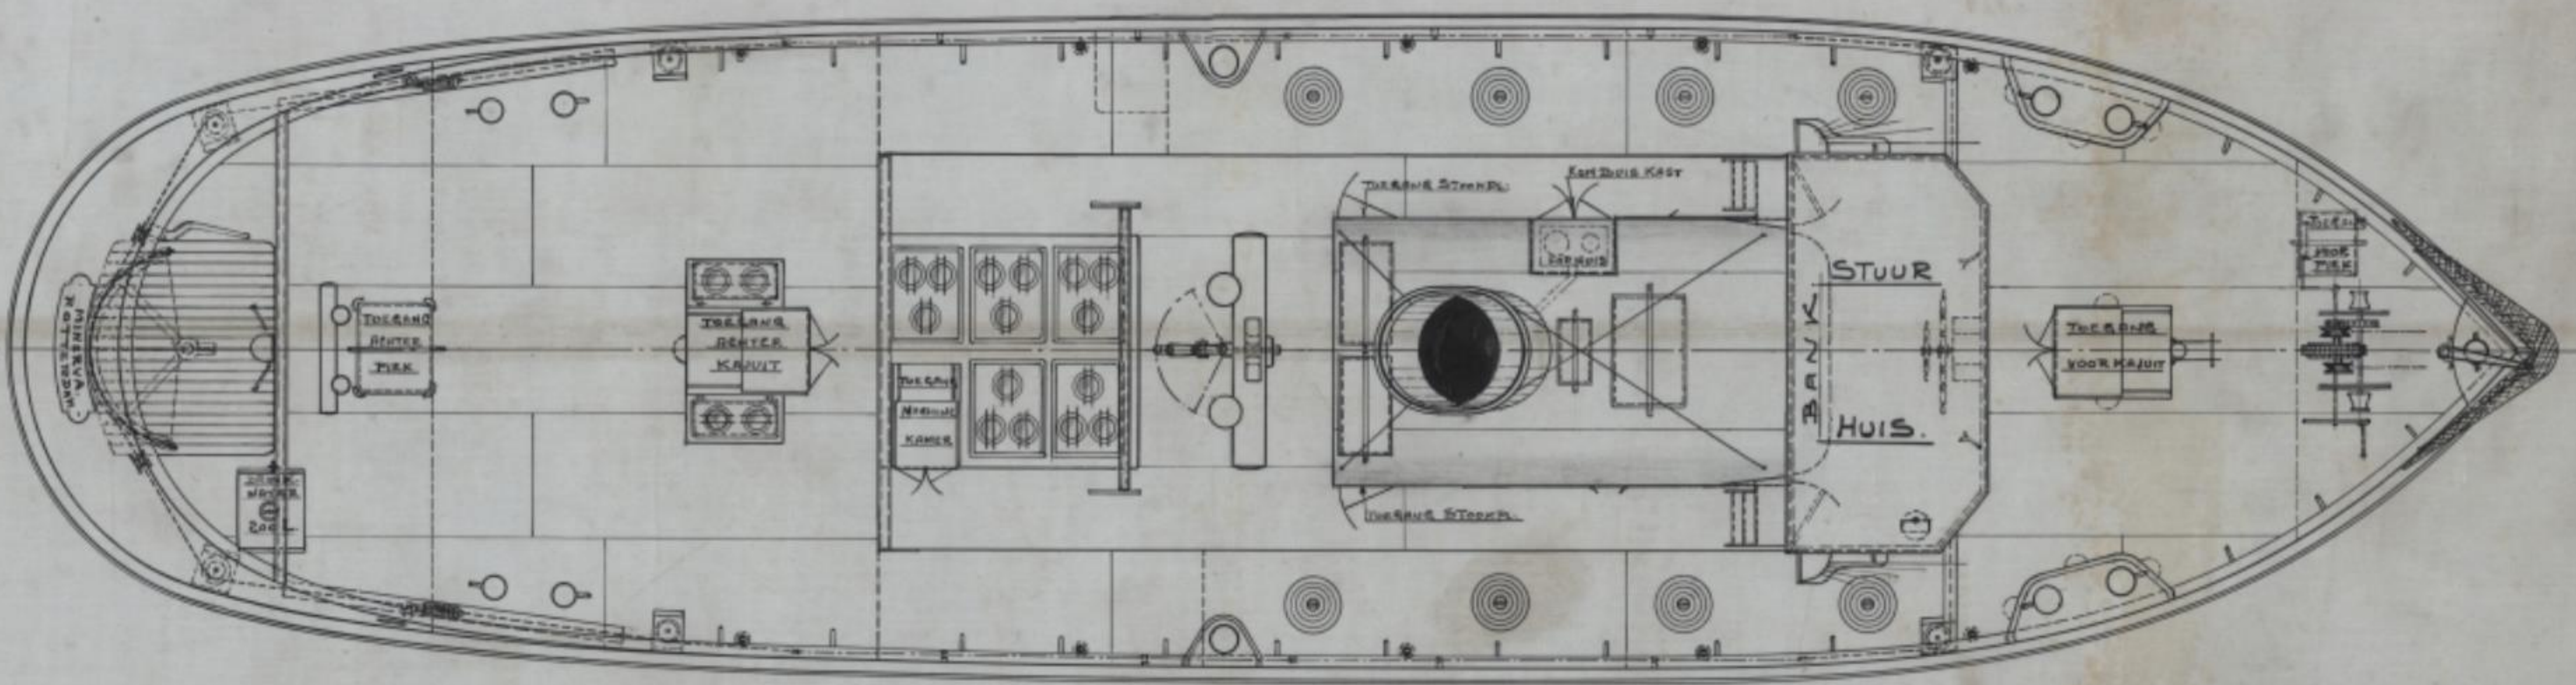

HOOFDAFMETINGEN.

LENGTE OVER ALLES	24.00 M.
LENGTE TUSSCH: L: L:	21.90 „
BREEDTE OP SPANTEN	6.00 „
GROOTSTE BREEDTE	6.28 „
HOLTE IN DE ZIJDE	3.00 „
BUNKER INHOUD	± 29. TON.
MACHINE $\frac{355 \times 710}{455}$ m/m.	375. IPK.
KETEL $\frac{3500 \phi}{3335 \text{ LANG}}$ VERW: OPP:	124. M².

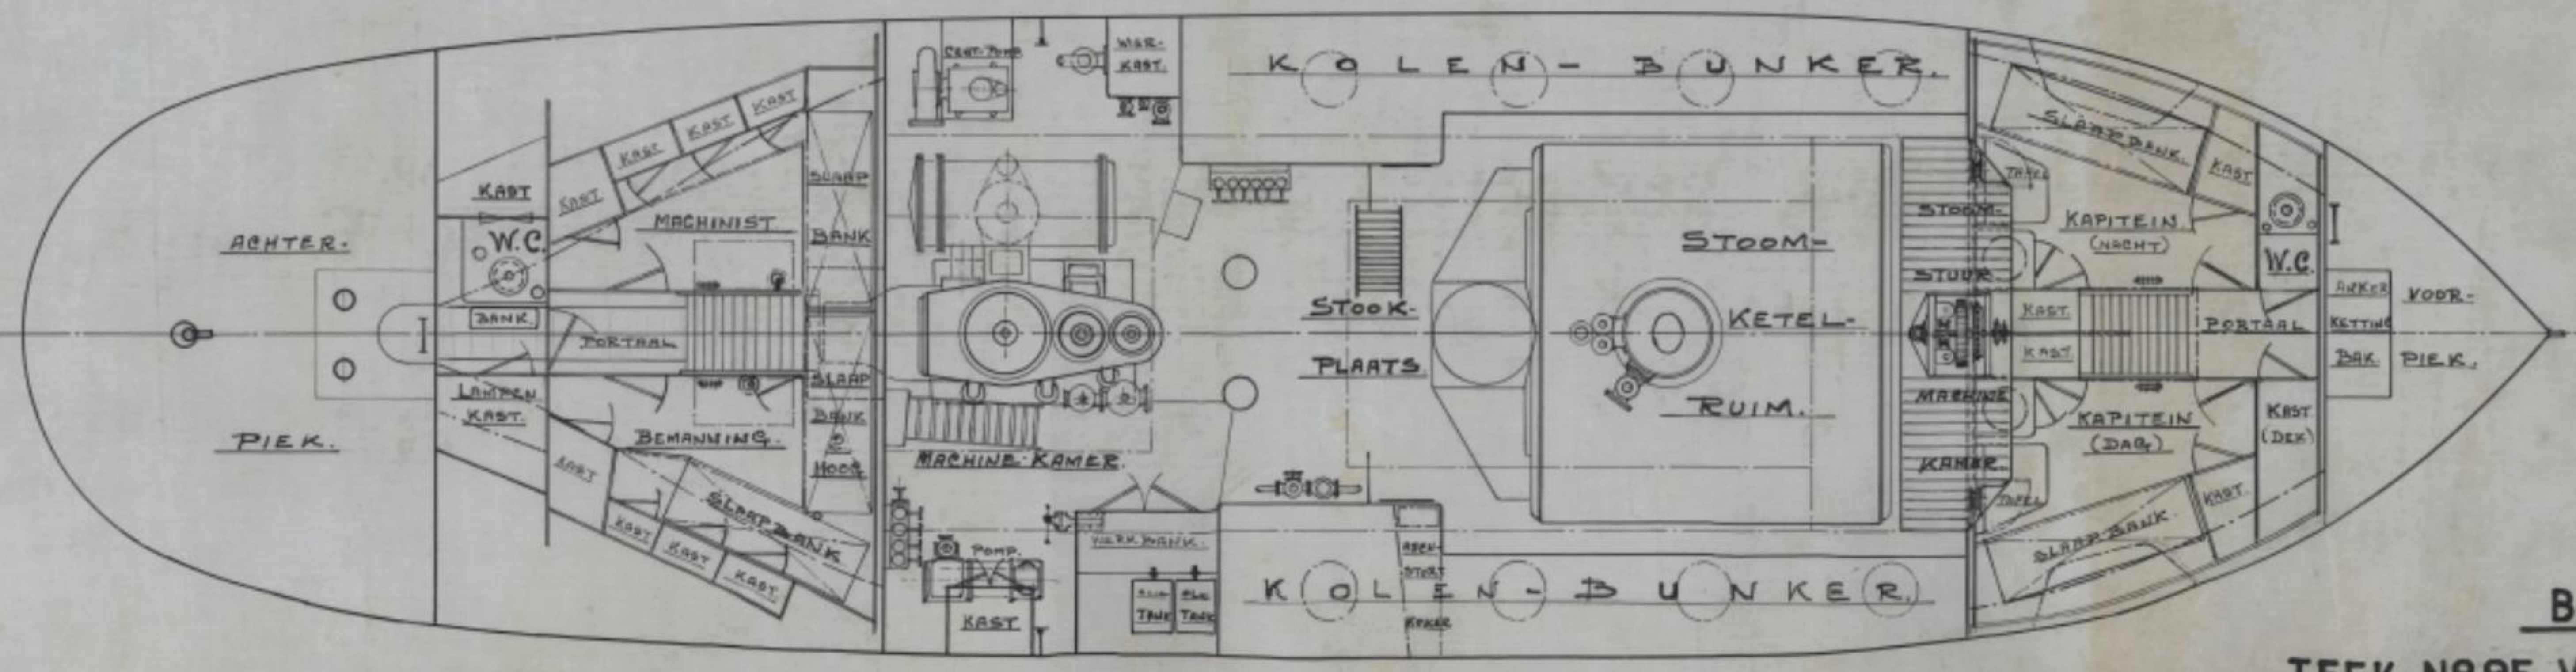

B. Nº 453.

TEEK: Nº 95. VAK Nº 670.

TS1722-04

HAVENSLEEPBOOT B No 453.

SCHAAL 1:40.

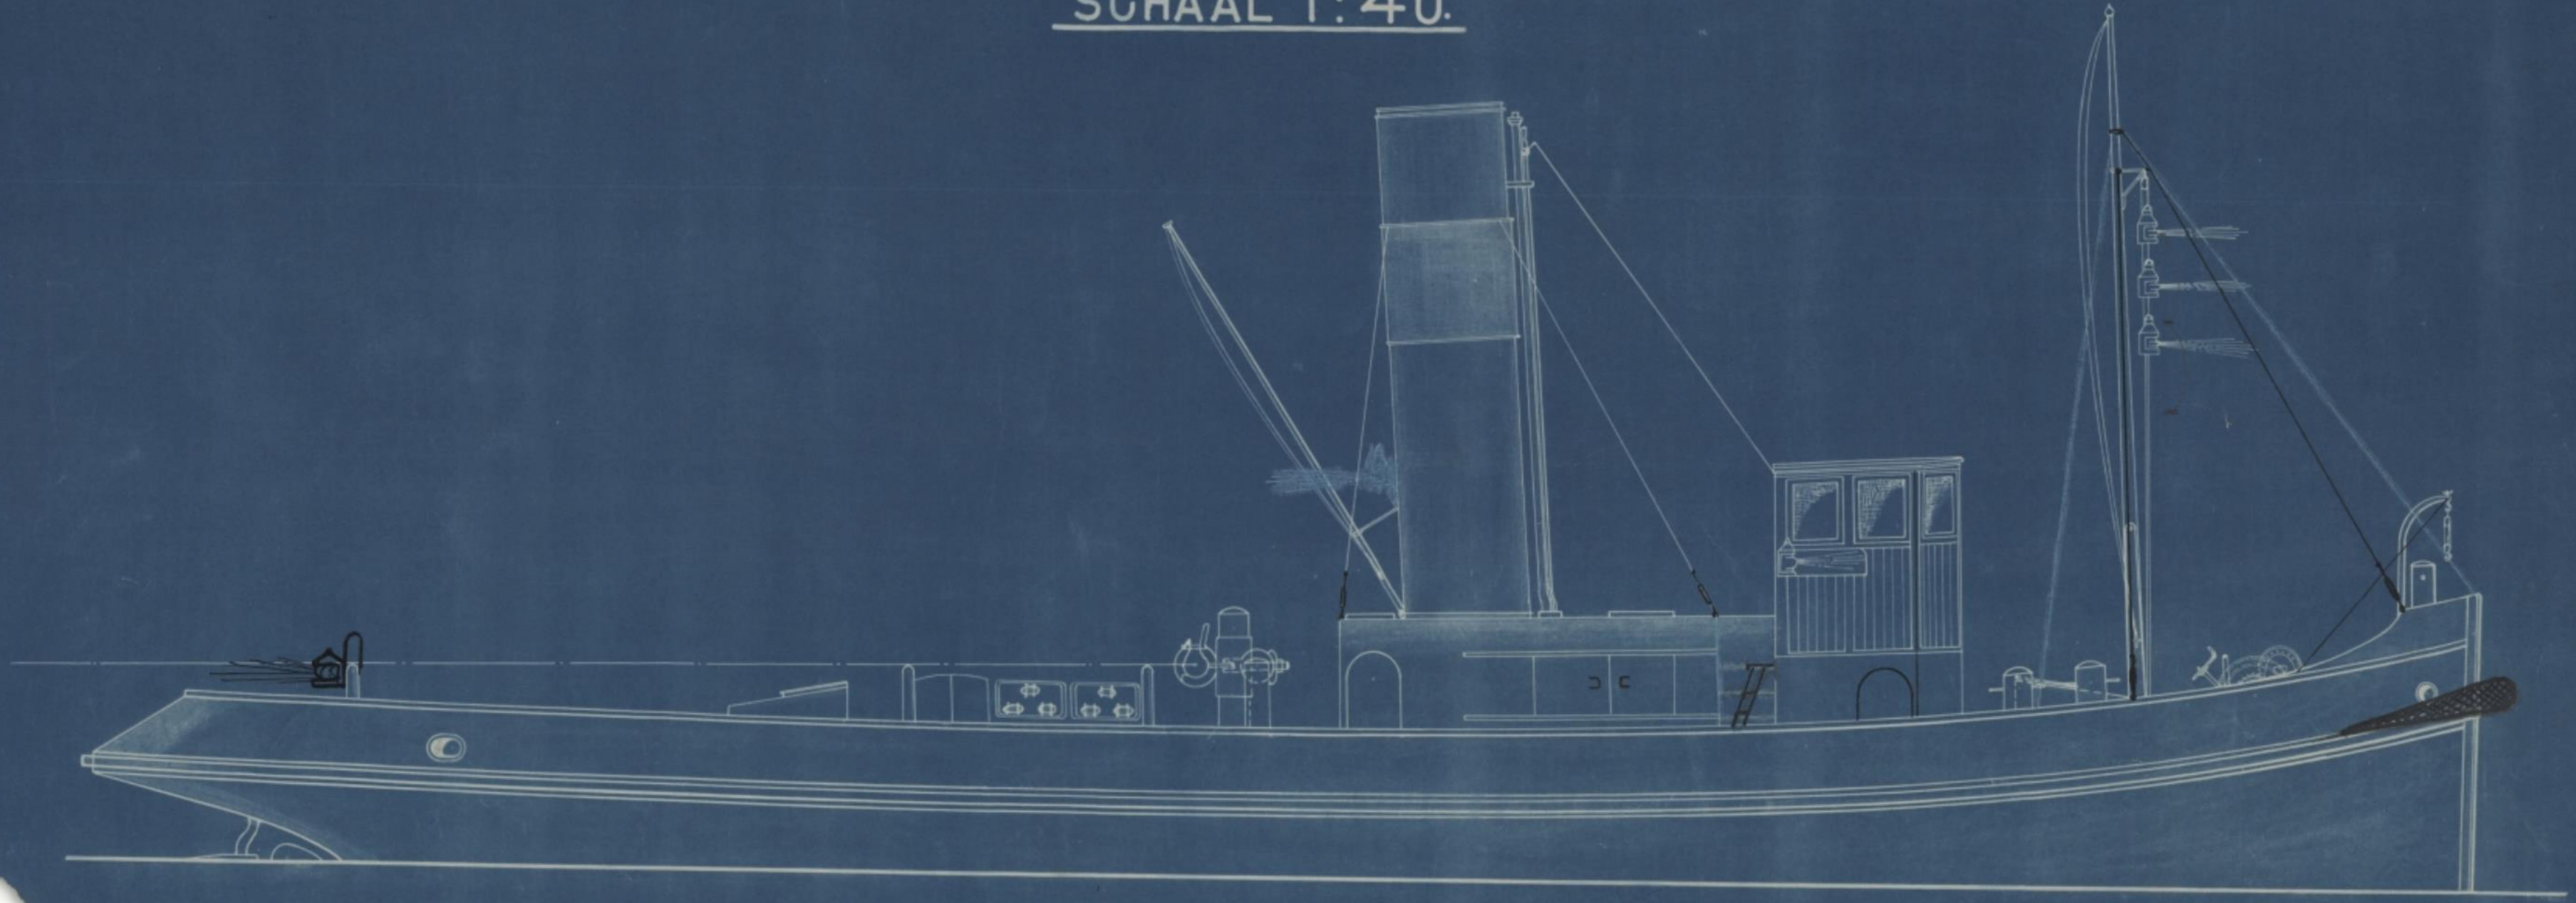

KLUIS.

Machinefabriek & Scheepswerf van P. SMIT Jr.			
ROTTERDAM. – Afd. SCHEEPSBOUW.			
B. No.	Teek. No.	Vak No.	Uitgegeven
453.	41	670.	
Get. [illegible]	TUIGPLAN.		
Gecontr.			
Goedgek.	3-6-'27.		

B. No 453. HAVENSLEEPBOOT.

LENGTE L.L.	21,90 M.
BREEDTE	6,00 M.
HOLTE	3,00 M.

SCHAAL 1:20.

DE DIAMETERS VAN BETINGS EN BOLDERS MOETEN AAN PIJPEN [MANNESMANN BUIS] OPGEMETEN WORDEN.

KLINKWERK DEK.

LANDEN ENKEL	15 % ϕ NAGELS AFST. 4 DIAM.	(OVERLAP 45 %)
STUIKEN DUBBEL		(STRIP 200 x 7 %)
BALKEN	8	
SCHOT BALKEN	4½	
STRINGER HOEK 16	4	

MATERIAALLUST.

20 PLATEN	5000 x 1220 x 6.	NOTJES DEK	BESTELD.
15 STAVEN	∠ 90 x 75 x 8. x 18000.	DEKBALKEN, ENZ.	BON No 1442.
3	∠ 75 x 50 x 8. x 14000.	HEKBALKEN EN DEKBALKEN VÓÓR	BESTELD.
CB 10 + 4	∠ 65 x 65 x 8. x 14000.	DEKSTRINGER ENZ.	BON No 1453.
KK 4 + 3	∠ 65 x 65 x 8. x 12000.		
KK 1 + 1			
1 PLAAT	6000 x 1830 x 8.	DUBB. BETING EN DEK.	BON No 1439

Machinefabriek & Scheepswerf van P. SMIT Jr.
ROTTERDAM — AFD. SCHEEPSBOUW

453.	2.	670.	[redacted]

LANGSDOORSNEDE EN DEK.

19. 3. '25. SCHAAL 1:20.

TS 1722-03

HAVENSLEEPBOOT [redacted] B. No 453

AFM: 21.90 x 6.00 x 3.00

INVENTARIS

2 KLIPANKERS IEDER 200 K.G.
2 ANKERKETTINGEN " 75 M. LANG. 18 M/M ∅
2 MANILLA MEERTOUWEN. 27 M: " " 5½" OMTR:
2 HERCULES MEERDRADEN 27 M: " " 3¼" "

DOORSNEDE OP SPT. No 22

DOORSNEDE OP SPT. No 40. S.B.

VOORSTEVEN	110 x 50 M/M.
ACHTER "	115 x 57 "
ROERKONING	100 ∅ "
" PENNEN	50 ∅ "
SPANTEN	70 x 70 x 7 "
" " AFSTAND VOORSCHIP	300 "
" " " " ACHTER "	350 "
SPOREN VOOR EN " " "	300 x 7 "
" " KETELRUIM	300 x 9 "
" " MACHINEKAMER	8 "
SCHOTTEN ONDER 7 M/M BOVEN	6 "
" STYLEN	65 x 50 x 7 "
DEKBALKEN	90 x 75 x 8 "
" " KNIEËN	300 x 300 x 7 "
" PLATEN (NOP)	6 "
" STRINGER HOEKSTAAL	65 x 65 x 8 "

KLINKWERK

HUID LANDEN ENKEL OVERLAP	16 M/M ∅ NAGELS STEEK	4 D.
" STUIKEN DUBBEL " "	16 " " " "	4 D.
KETELSTOELEN EN MACH: FUNDATIE	19 " " " "	6 D.
DEK LANDEN ENKEL OVERLAP	13 " " " "	4 D.
" STUIKEN DUBBEL STRIPPEN	13 " " " "	4 D
" BALKEN	13 " " " "	8 D.
SCHOTTEN LANDEN ENKEL OVERLAP	13 " " " "	4½ D.

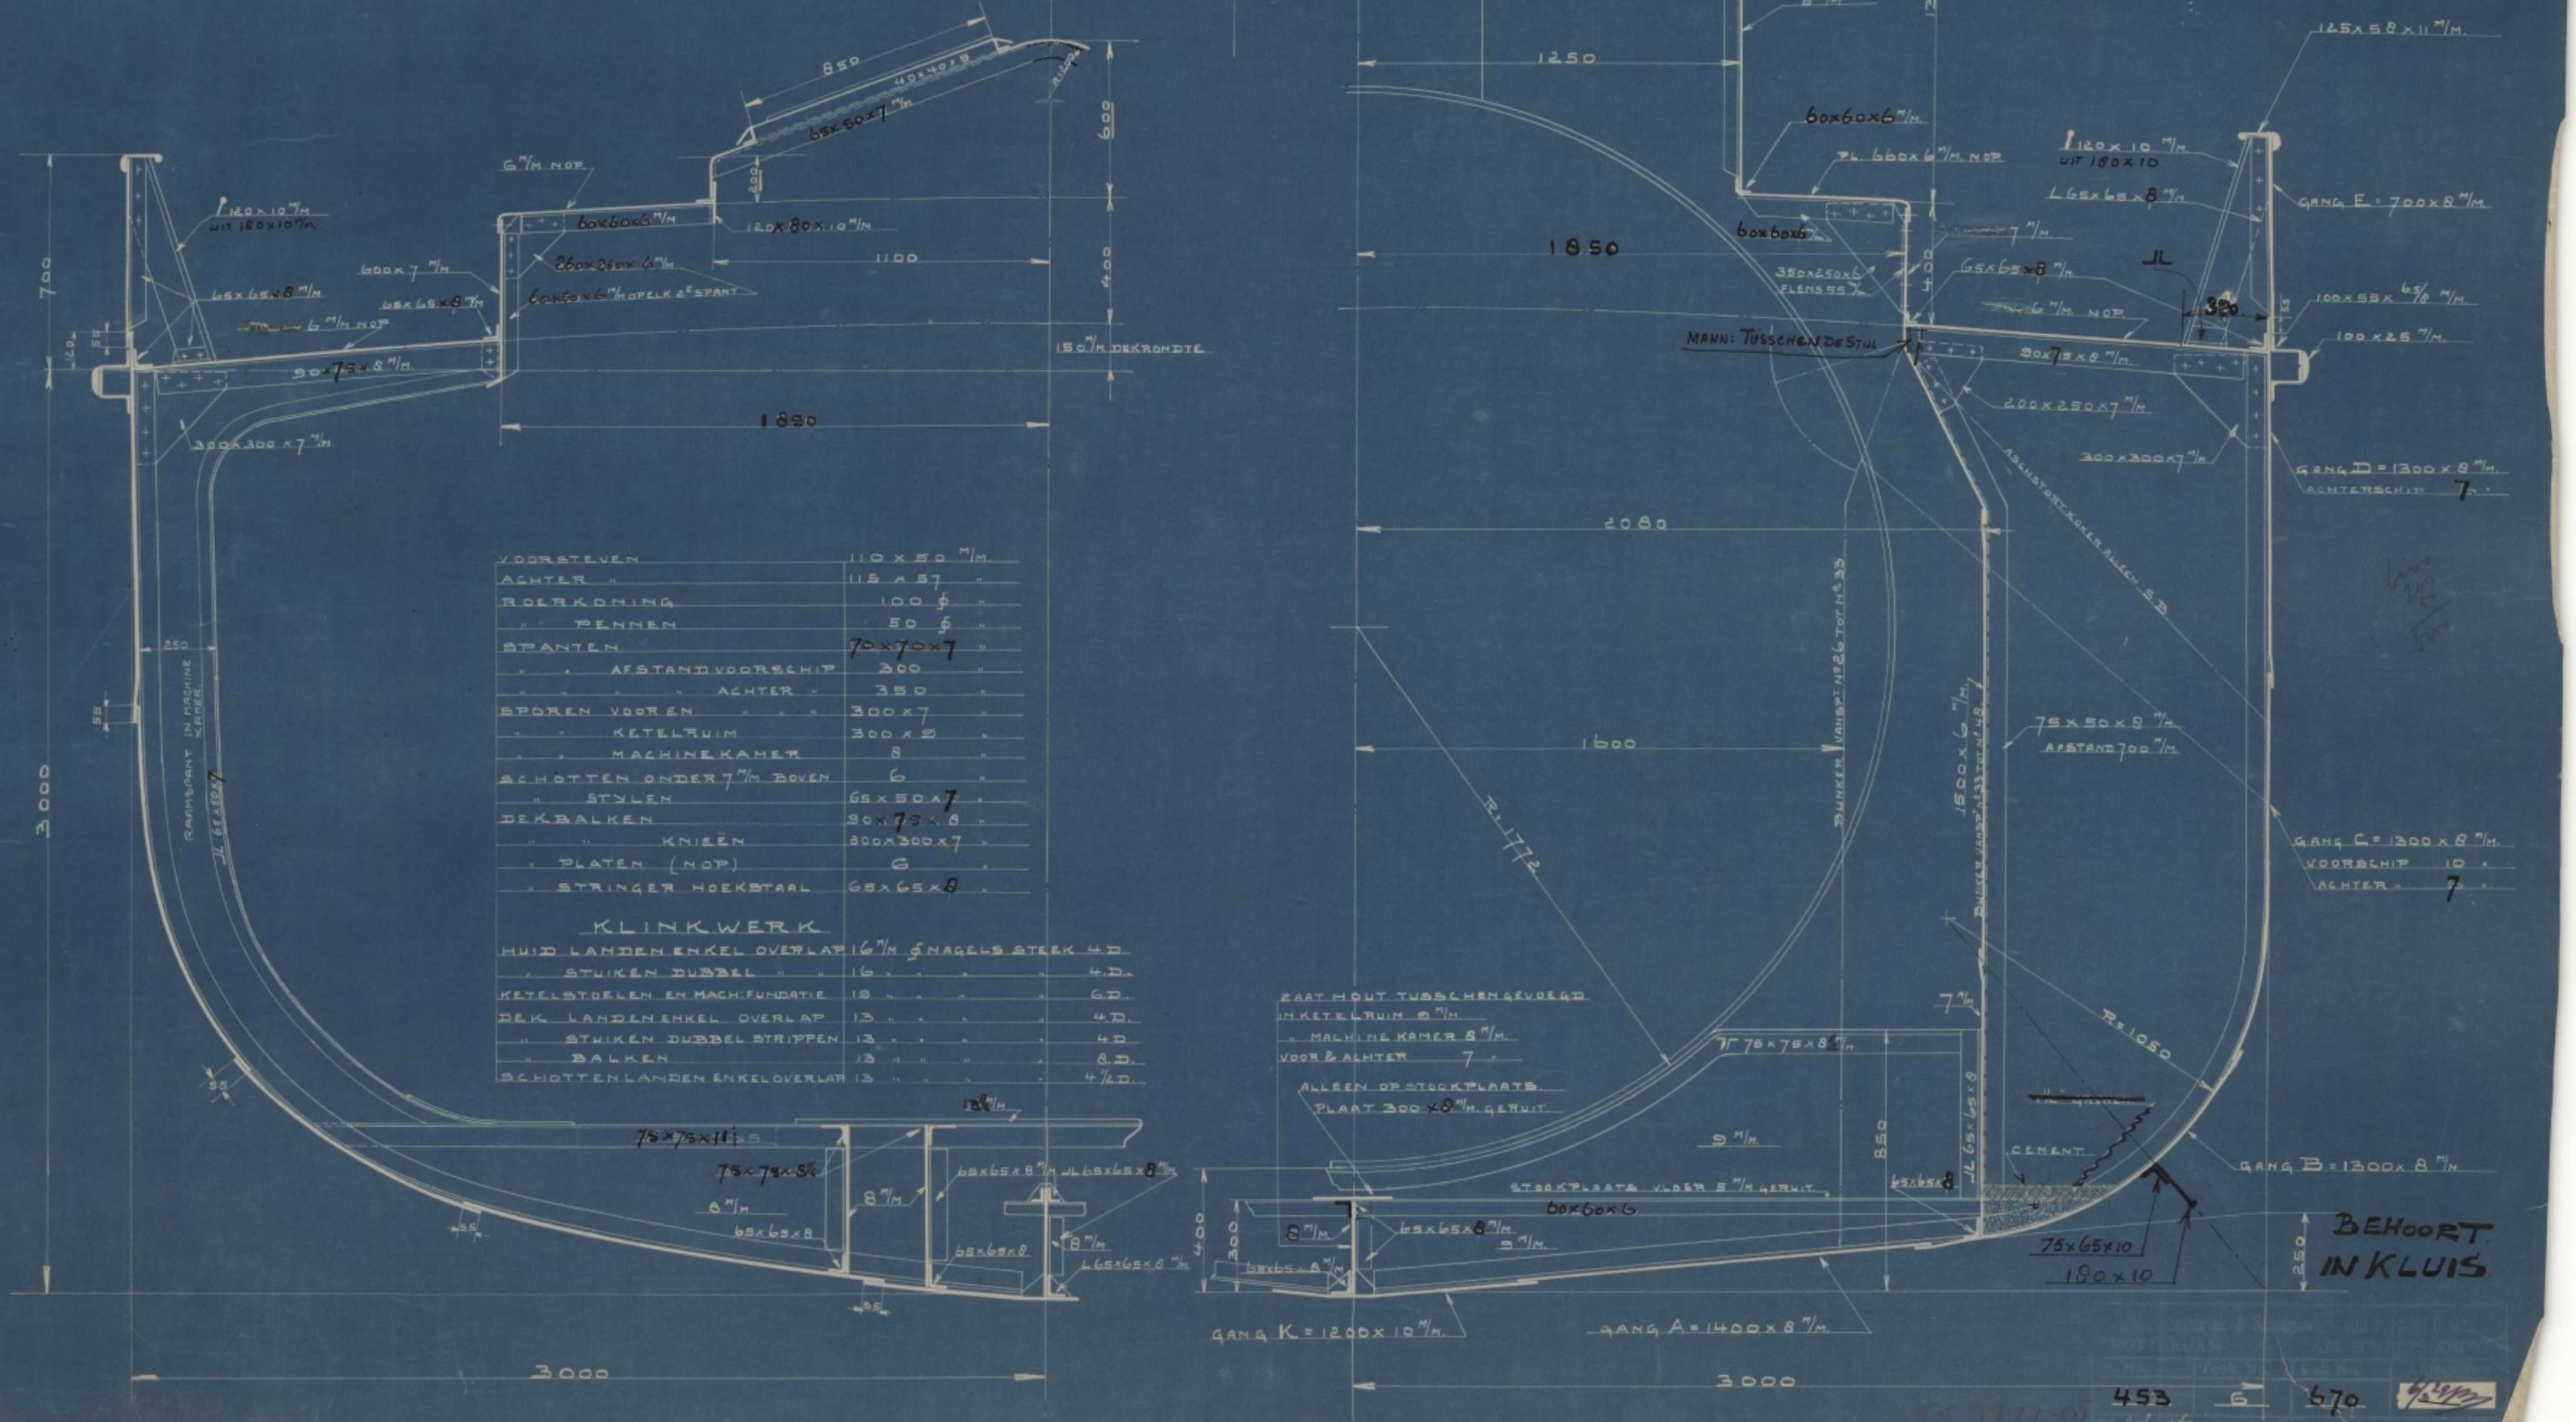

BEHOORT IN KLUIS

453	6	670	

GROOTSPANT

SCHAAL 1:10

6/3-'29